


(8号倉庫)

5. 敦賀倉庫(株) 新港1~3号倉庫 北立面図 S=1:200

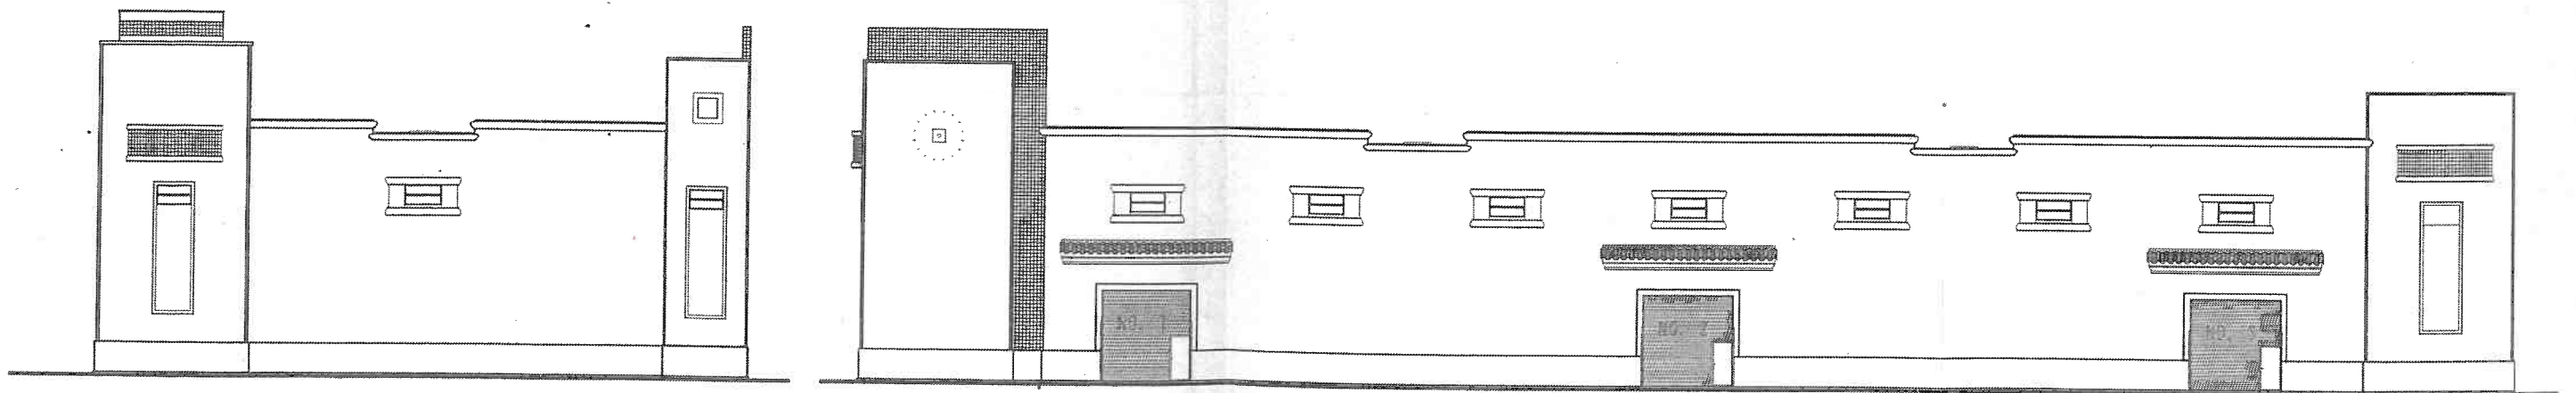

6. 敦賀倉庫(株) 新港1号倉庫 東立面図 S=1:200

7. 敦賀倉庫(株)新港1~3号倉庫 南立面図 S=1:200